



Smt. Rampyari Devi Mahila Mahavidyalaya

Nayabas, Teh. Neem Ka Thana, Dist. Sikar (Raj.) 332713

Mob. 9785400559, 9785400330

S.No.

Date.....

श्रीमती रामप्यारी देवी महिला महाविद्यालय में उपलब्ध कक्षों की संख्या व माप-


क्र.स	कक्षा कक्ष	संख्या	लम्बाई	चौड़ाई	कुल माप
1	कक्षा कक्ष	12	30 फीट	20 फीट	9000 वर्ग फीट
2	कक्षा कक्ष	01	30.8 फीट	20 फीट	616 वर्ग फीट
3	कक्षा कक्ष	02	29.3 फीट	20 फीट	1172 वर्ग फीट
4	भूगोल प्रयोगशाला कक्ष	01	30 फीट	20 फीट	600 वर्ग फीट
5	जीव विज्ञान प्रयोगशाला कक्ष	01	30 फीट	20 फीट	600 वर्ग फीट
6	वनस्पती विज्ञान प्रयोगशाला	01	30 फीट	20 फीट	600 वर्ग फीट
7	रसायन विज्ञान प्रयोगशाला	01	40 फीट	20 फीट	800 वर्ग फीट
8	भौतिक विज्ञान प्रयोगशाला	01	30 फीट	20 फीट	600 वर्ग फीट
9	ग्रह विज्ञान प्रयोगशाला कक्ष	01	20.3 फीट	20 फीट	406 वर्ग फीट
10	गणित प्रयोगशाला कक्ष	01	12.2 फीट	20 फीट	244 वर्ग फीट
11	पुस्तकालय	01	40 फीट	20 फीट	800 वर्ग फीट
12	कम्प्यूटर कक्ष	01	21.9 फीट	20 फीट	438 वर्ग फीट
13	सभा कक्ष	01	101 फीट	20 फीट	2020 वर्ग फीट
14	संकाय कक्ष	01	28 फीट	20 फीट	560 वर्ग फीट
15	संकाय कक्ष	01	12.2 फीट	20 फीट	244 वर्ग फीट
16	प्रशासनिक कार्यालय कक्ष	01	25.5 फीट	20 फीट	510 वर्ग फीट
17	प्रचार्या कक्ष	01	14.2 फीट	11.5 फीट	163.30 वर्ग फीट
18	उप प्राचार्य कक्ष	01	15.3 फीट	8.3 फीट	126.99 वर्ग फीट
19	कार्यालय	01	11.4 फीट	8.8 फीट	100.32 वर्ग फीट
20	सुविधाएँ	26	3 फीट	3 फीट	234 वर्ग फीट

संलग्न: - मानचित्र की प्रतिलिपि

Principal

Smt. Rampyari Devi Mahila Mahavidyalaya
Nayabas (Neemkathana) Raj.

EXISTING SECOND FLOOR PLAN OF SMT. RAM PYARI DEVI MAHILA MAHAVIDYALAYA , AT KH.NO.- 555/1 , VILL.-NAYABAS , TEH. NEEMKATHNA , DIST. NEEMKATHNA (RAJ.)

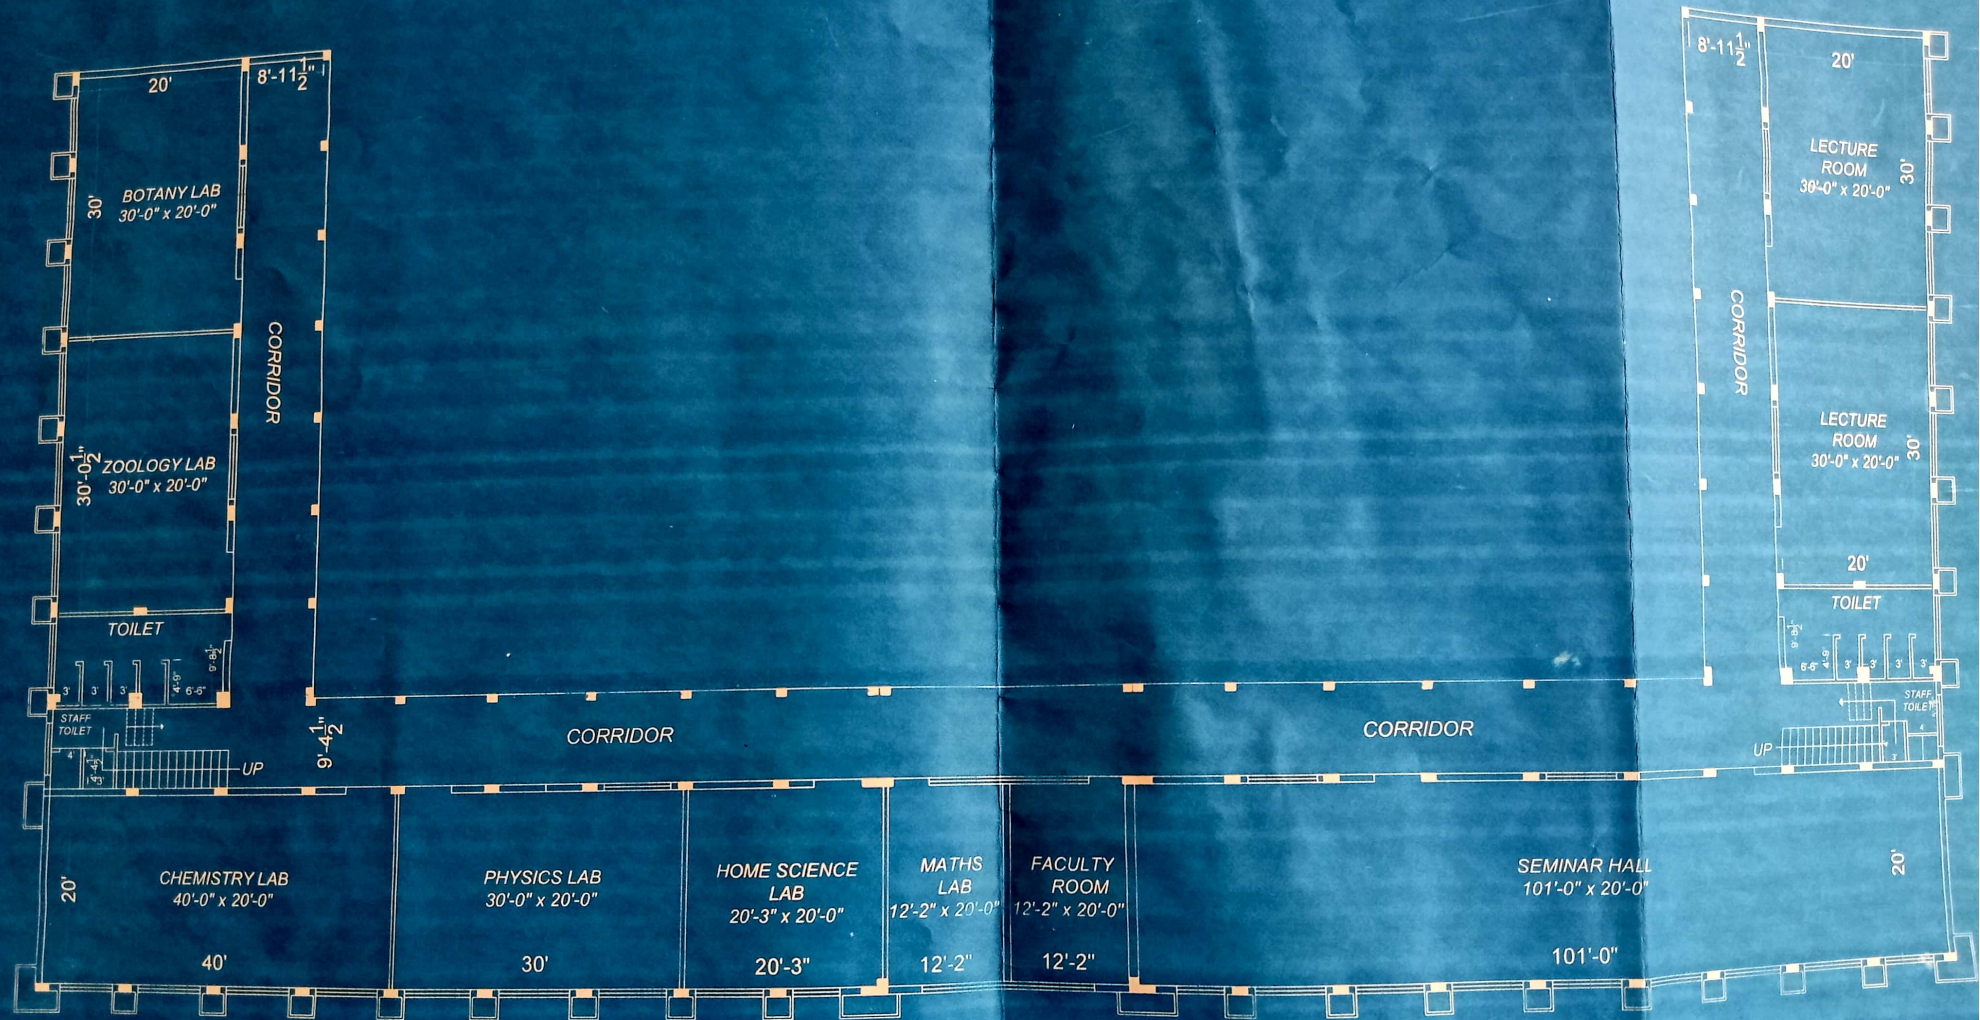

SECOND FLOOR PLAN

CONSTRUCTED AREA OF
SECOND FLOOR :-
10892.97 SQ.FT.
OR 1210.33 SQ.YARD
OR 1012.35 SQ.MTR.

T.BY


Marwan Morden
Chhawan
Neem Ka Thana

SIGNATURE OF APPLICANT



Scanned with OKEN Scanner

EXISTING FIRST FLOOR PLAN OF SMT. RAM PYARI DEVI MAHILA MAHAVIDYALAYA , AT KH.NO.- 555/1 , VILL.-NAYABAS , TEH. NEEMKATHNA , DIST. NEEMKATHNA (RAJ.)

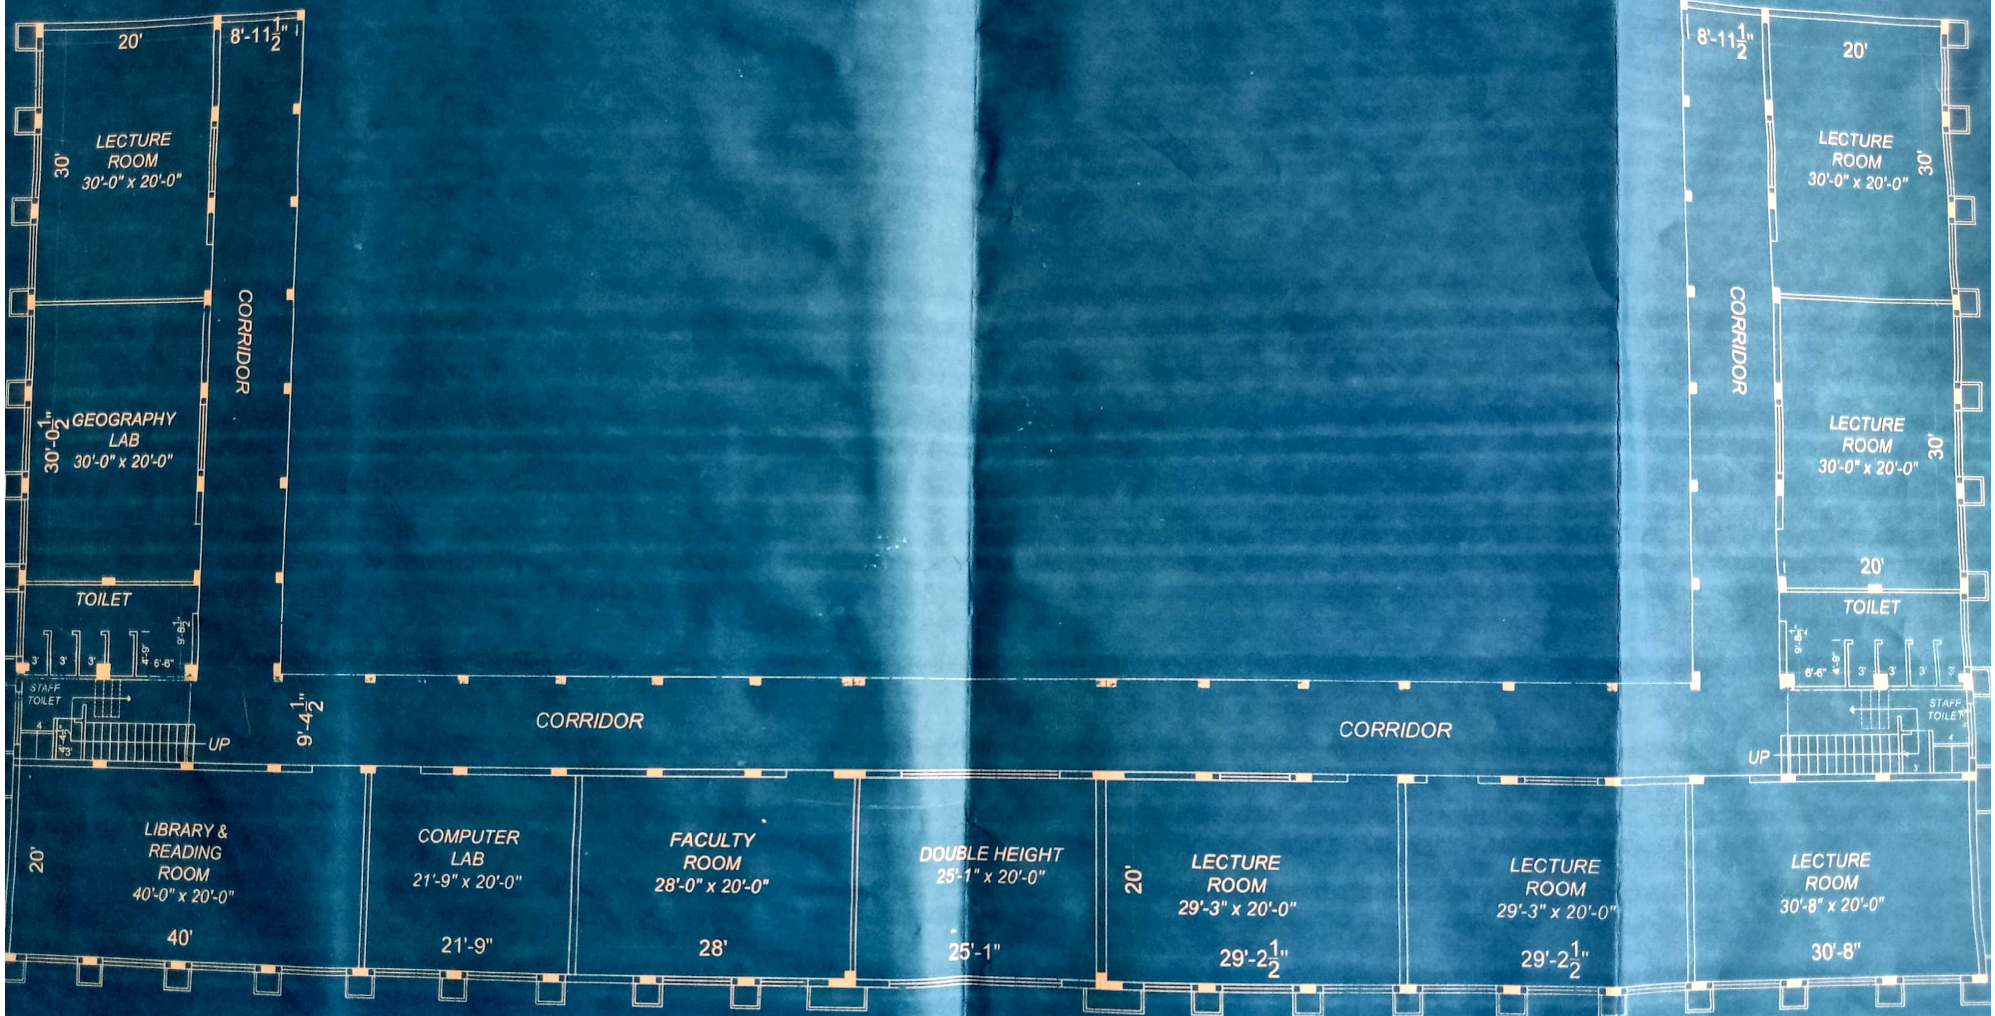

FIRST FLOOR PLAN

CONSTRUCTED AREA OF FIRST FLOOR :-

10892.97 SQ.FT.
OR 1210.33 SQ.YARD
OR 1012.35 SQ.MTR

T.BY

Marwan Morden B
Chauhan
Neem Ka Thana (S)

E OF APPLICANT



Scanned with OKEN Scanner

IRE OF APPLICANT

